

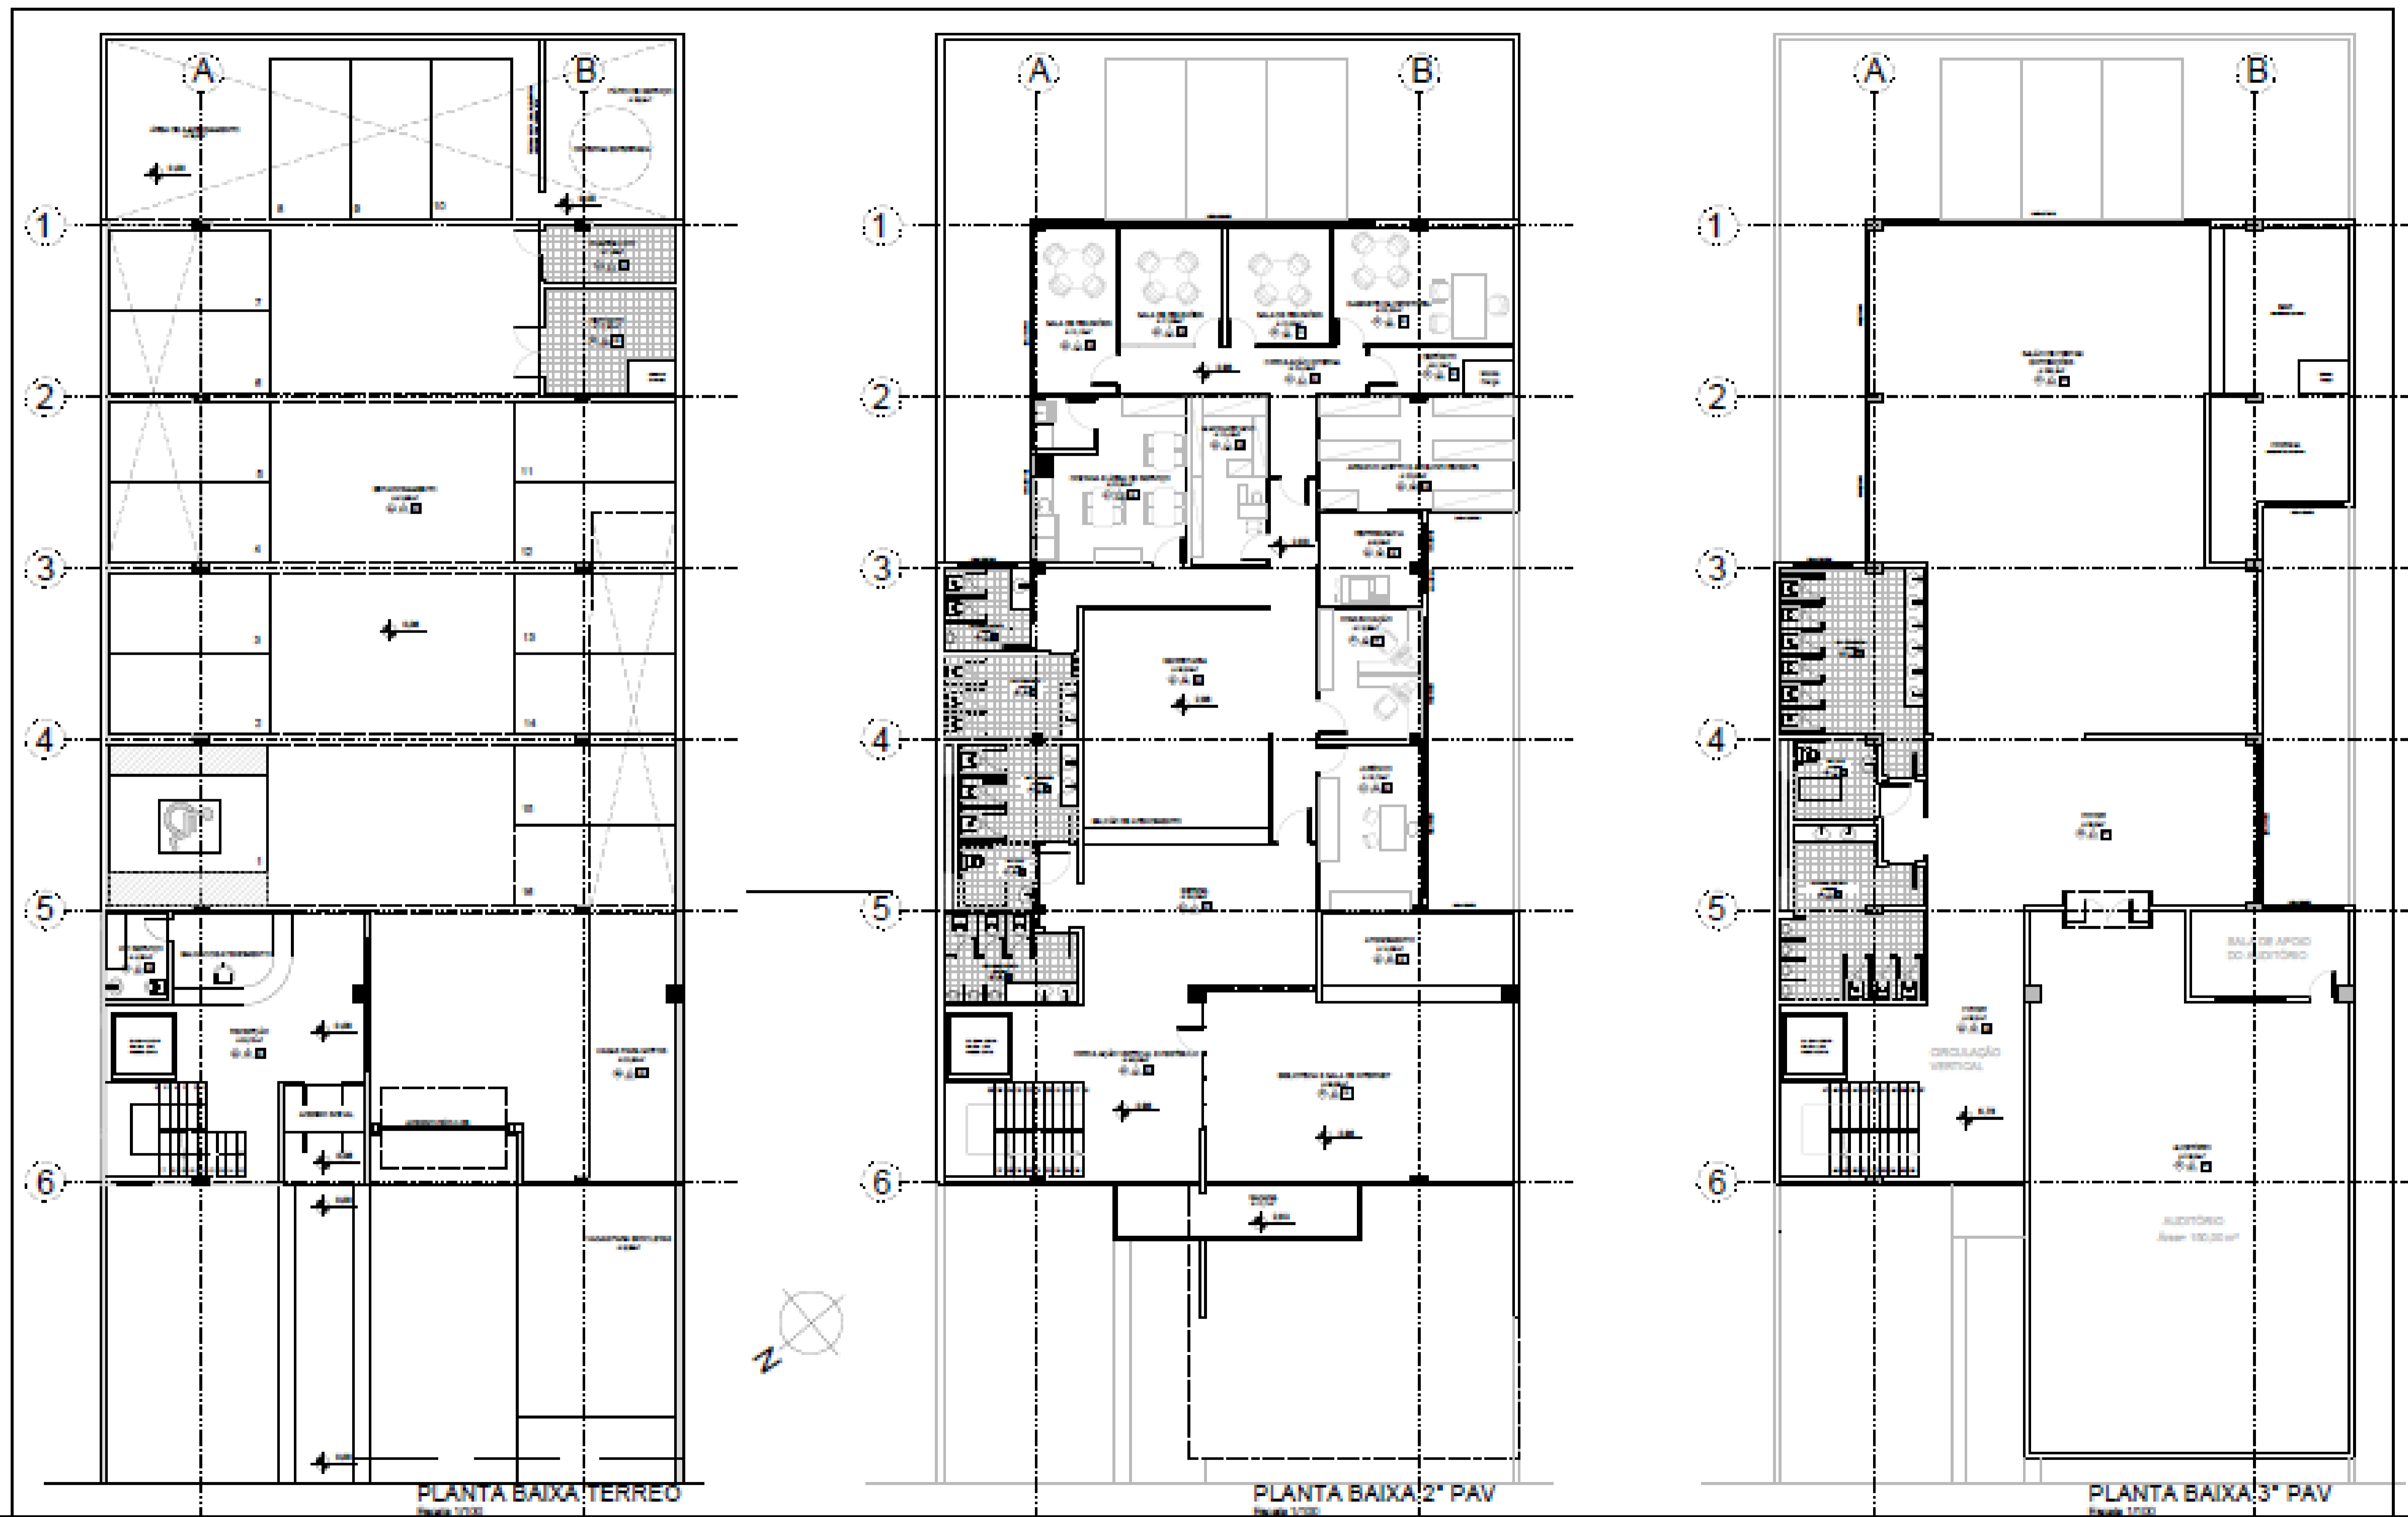



PLANTAS BAIXAS

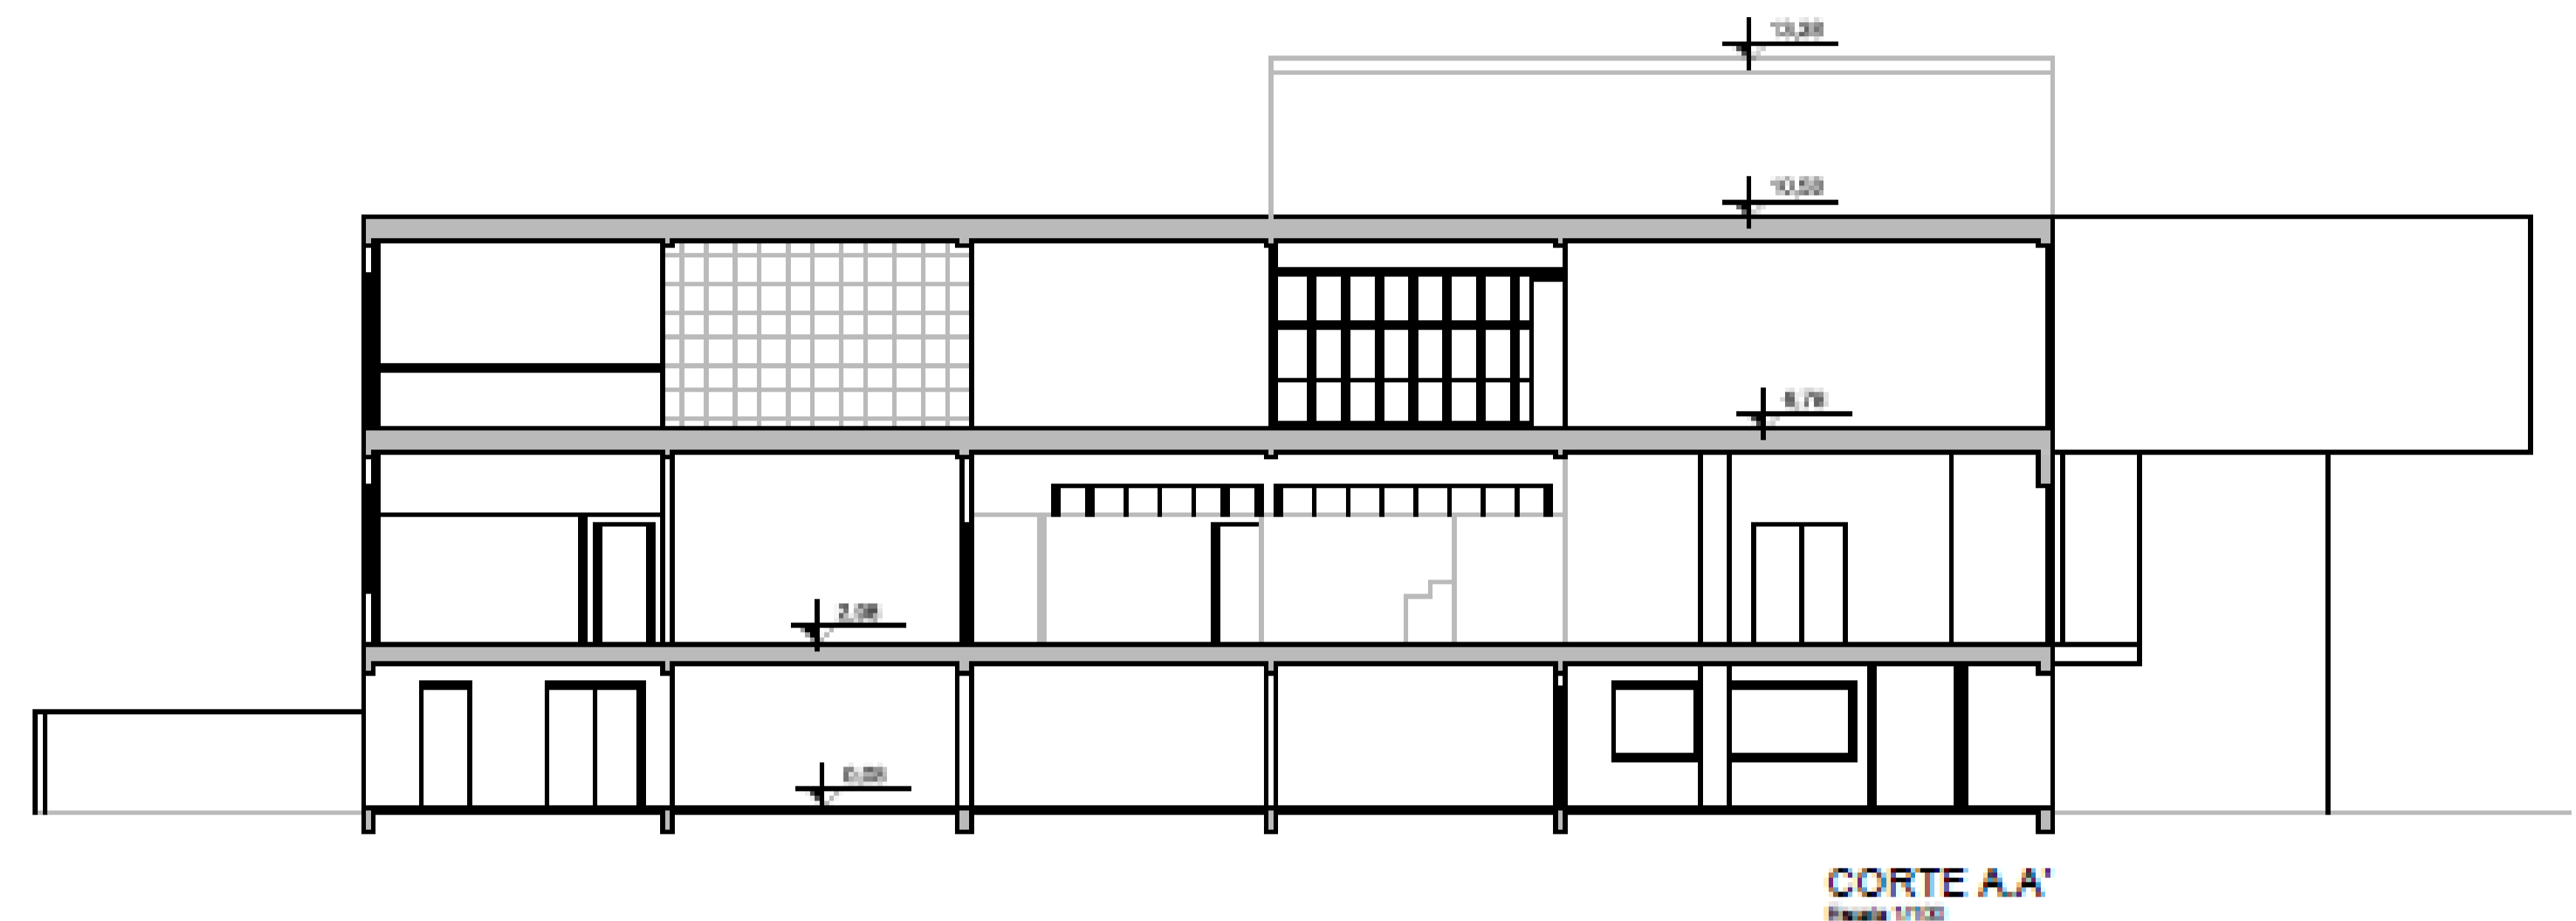


PLANTA BAIXA E CORTES

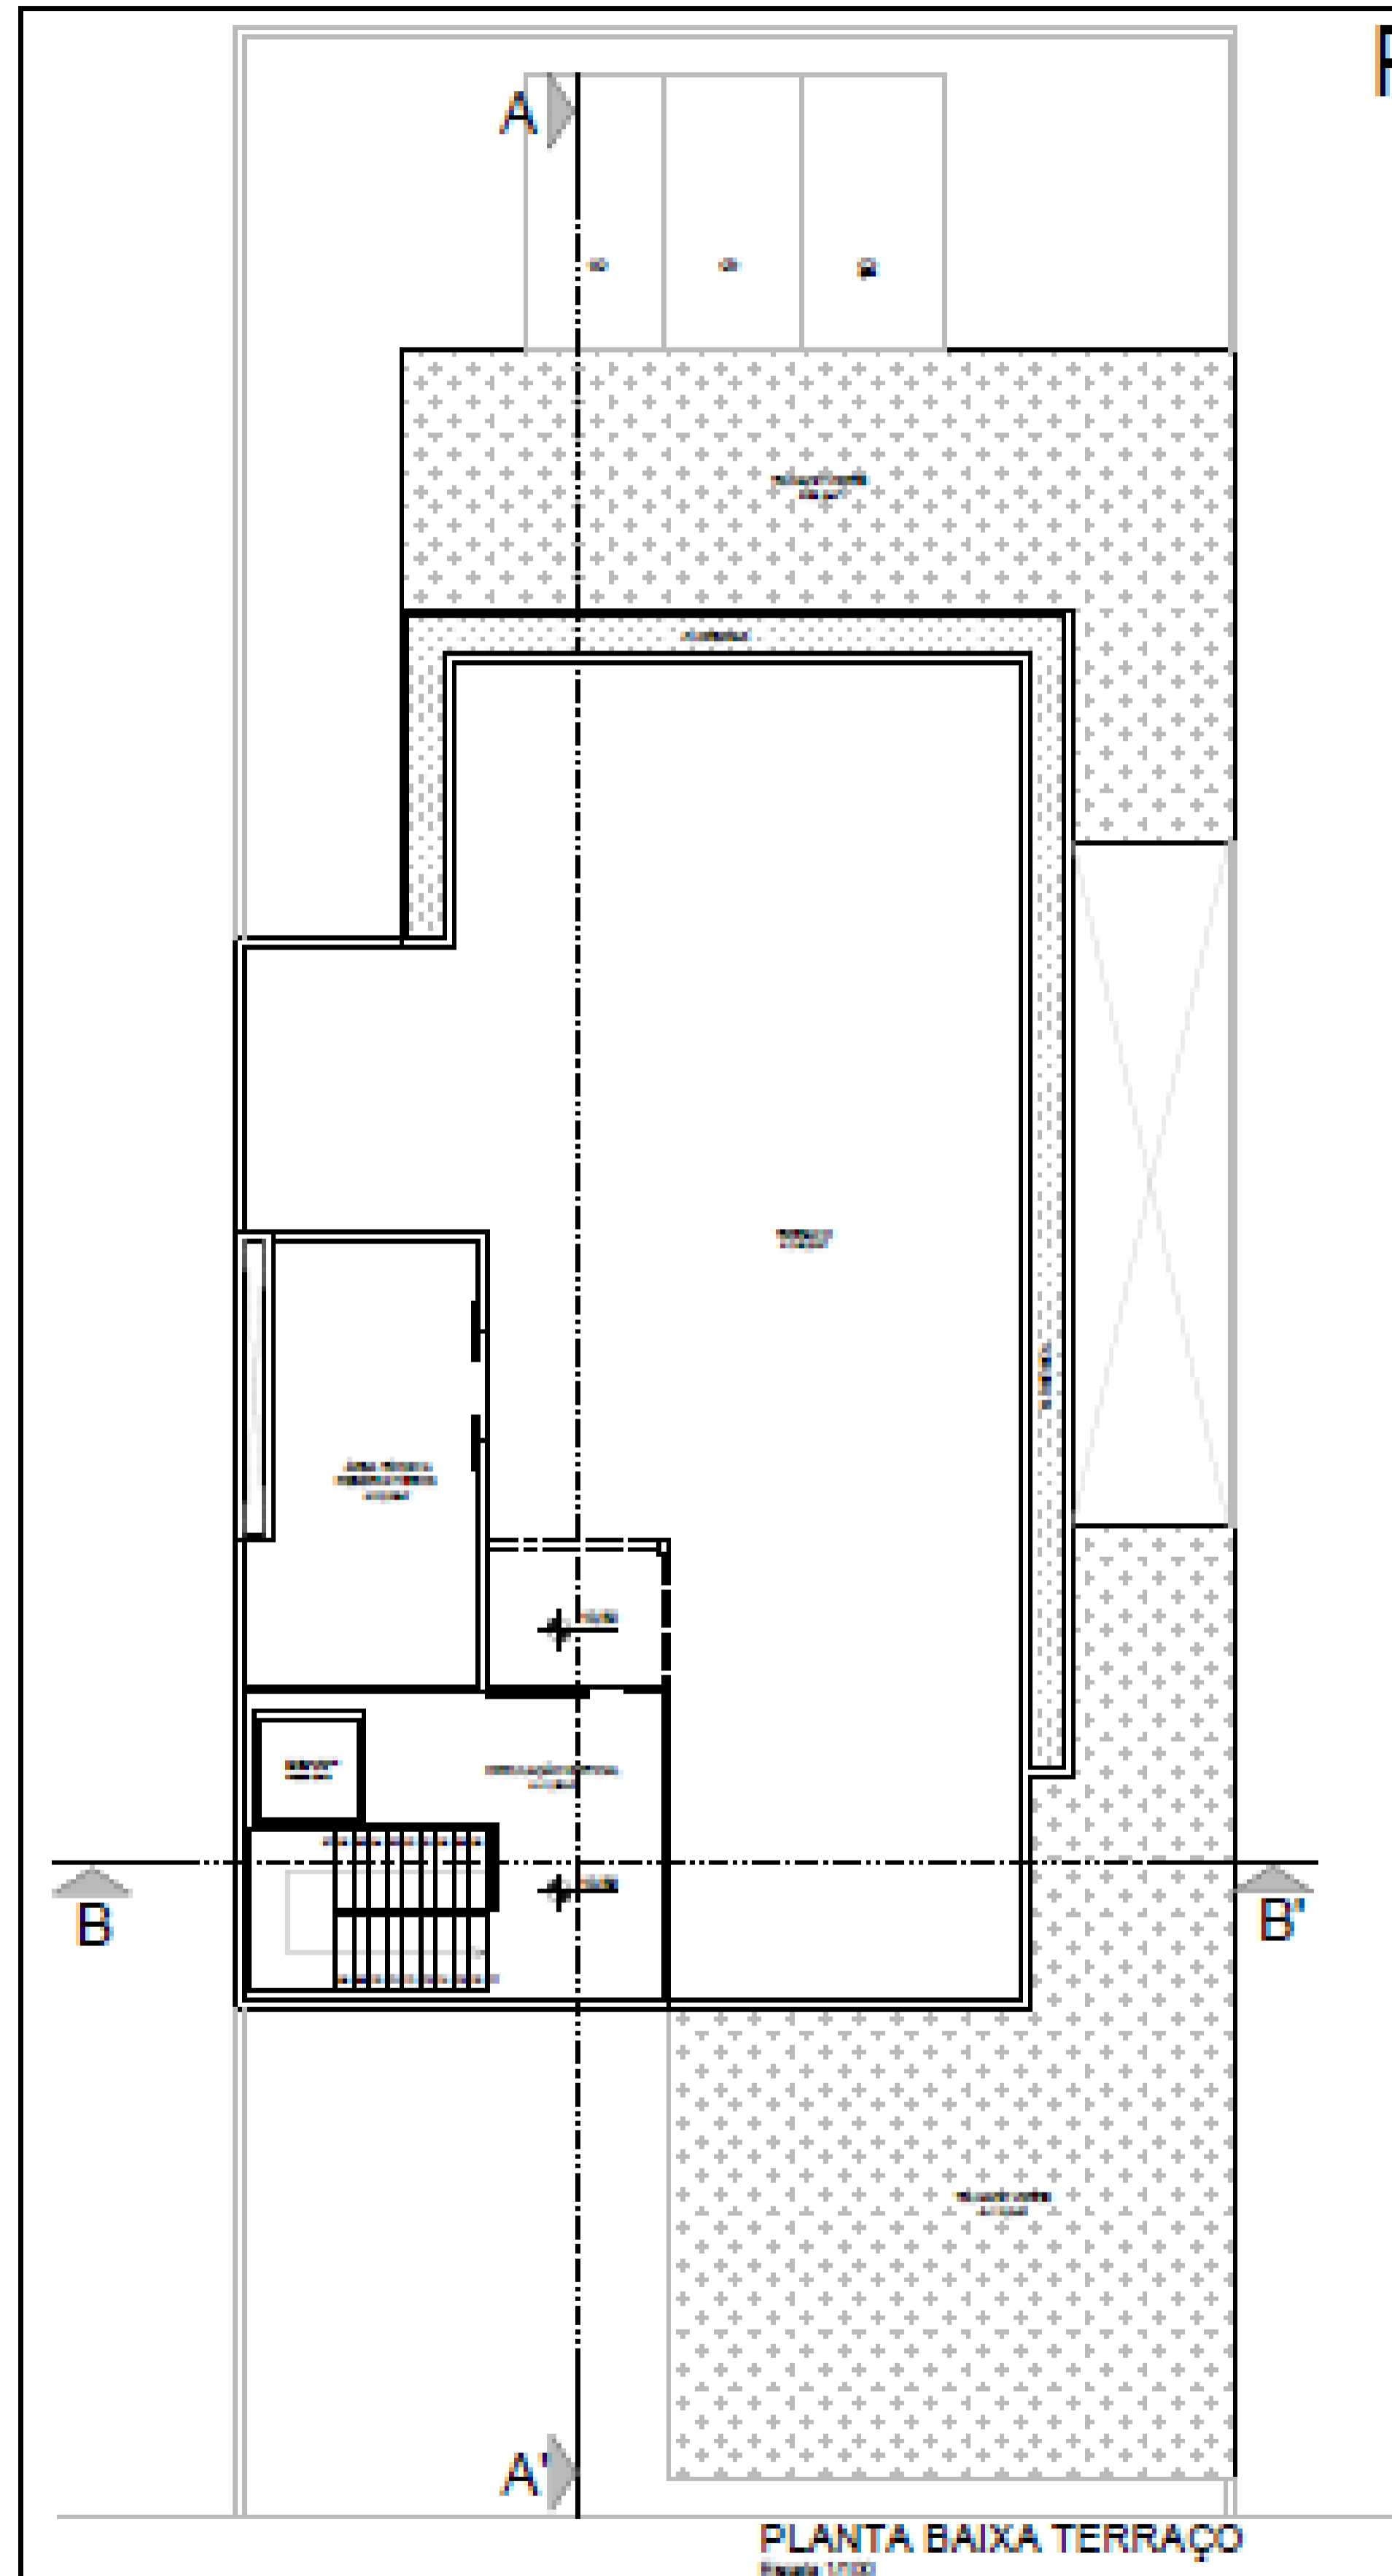


- LEGENDA:**
- PISO PORTALANÇO MARMOR
 - PISO PORTALANÇO LANTERINÁRIO
 - PISO DE CONCRETO POLAR
 - PISO ESTRUTURAL DE CONCRETO
 - PISO MARMÓLEO
- LEGENDA PAREDE:**
- ▲ PAREDE DE ALVENARIA COM REFORÇO PORTALANÇO
 - ▲ PAREDE COM REFORÇO PORTALANÇO
 - ▲ PAREDE COM REFORÇO PORTALANÇO
 - ▲ PAREDE COM REFORÇO PORTALANÇO
- LEGENDA PORTA:**
- PORTA EM ALUMÍNIO
 - ALUMÍNIO
 - PORTALANÇO

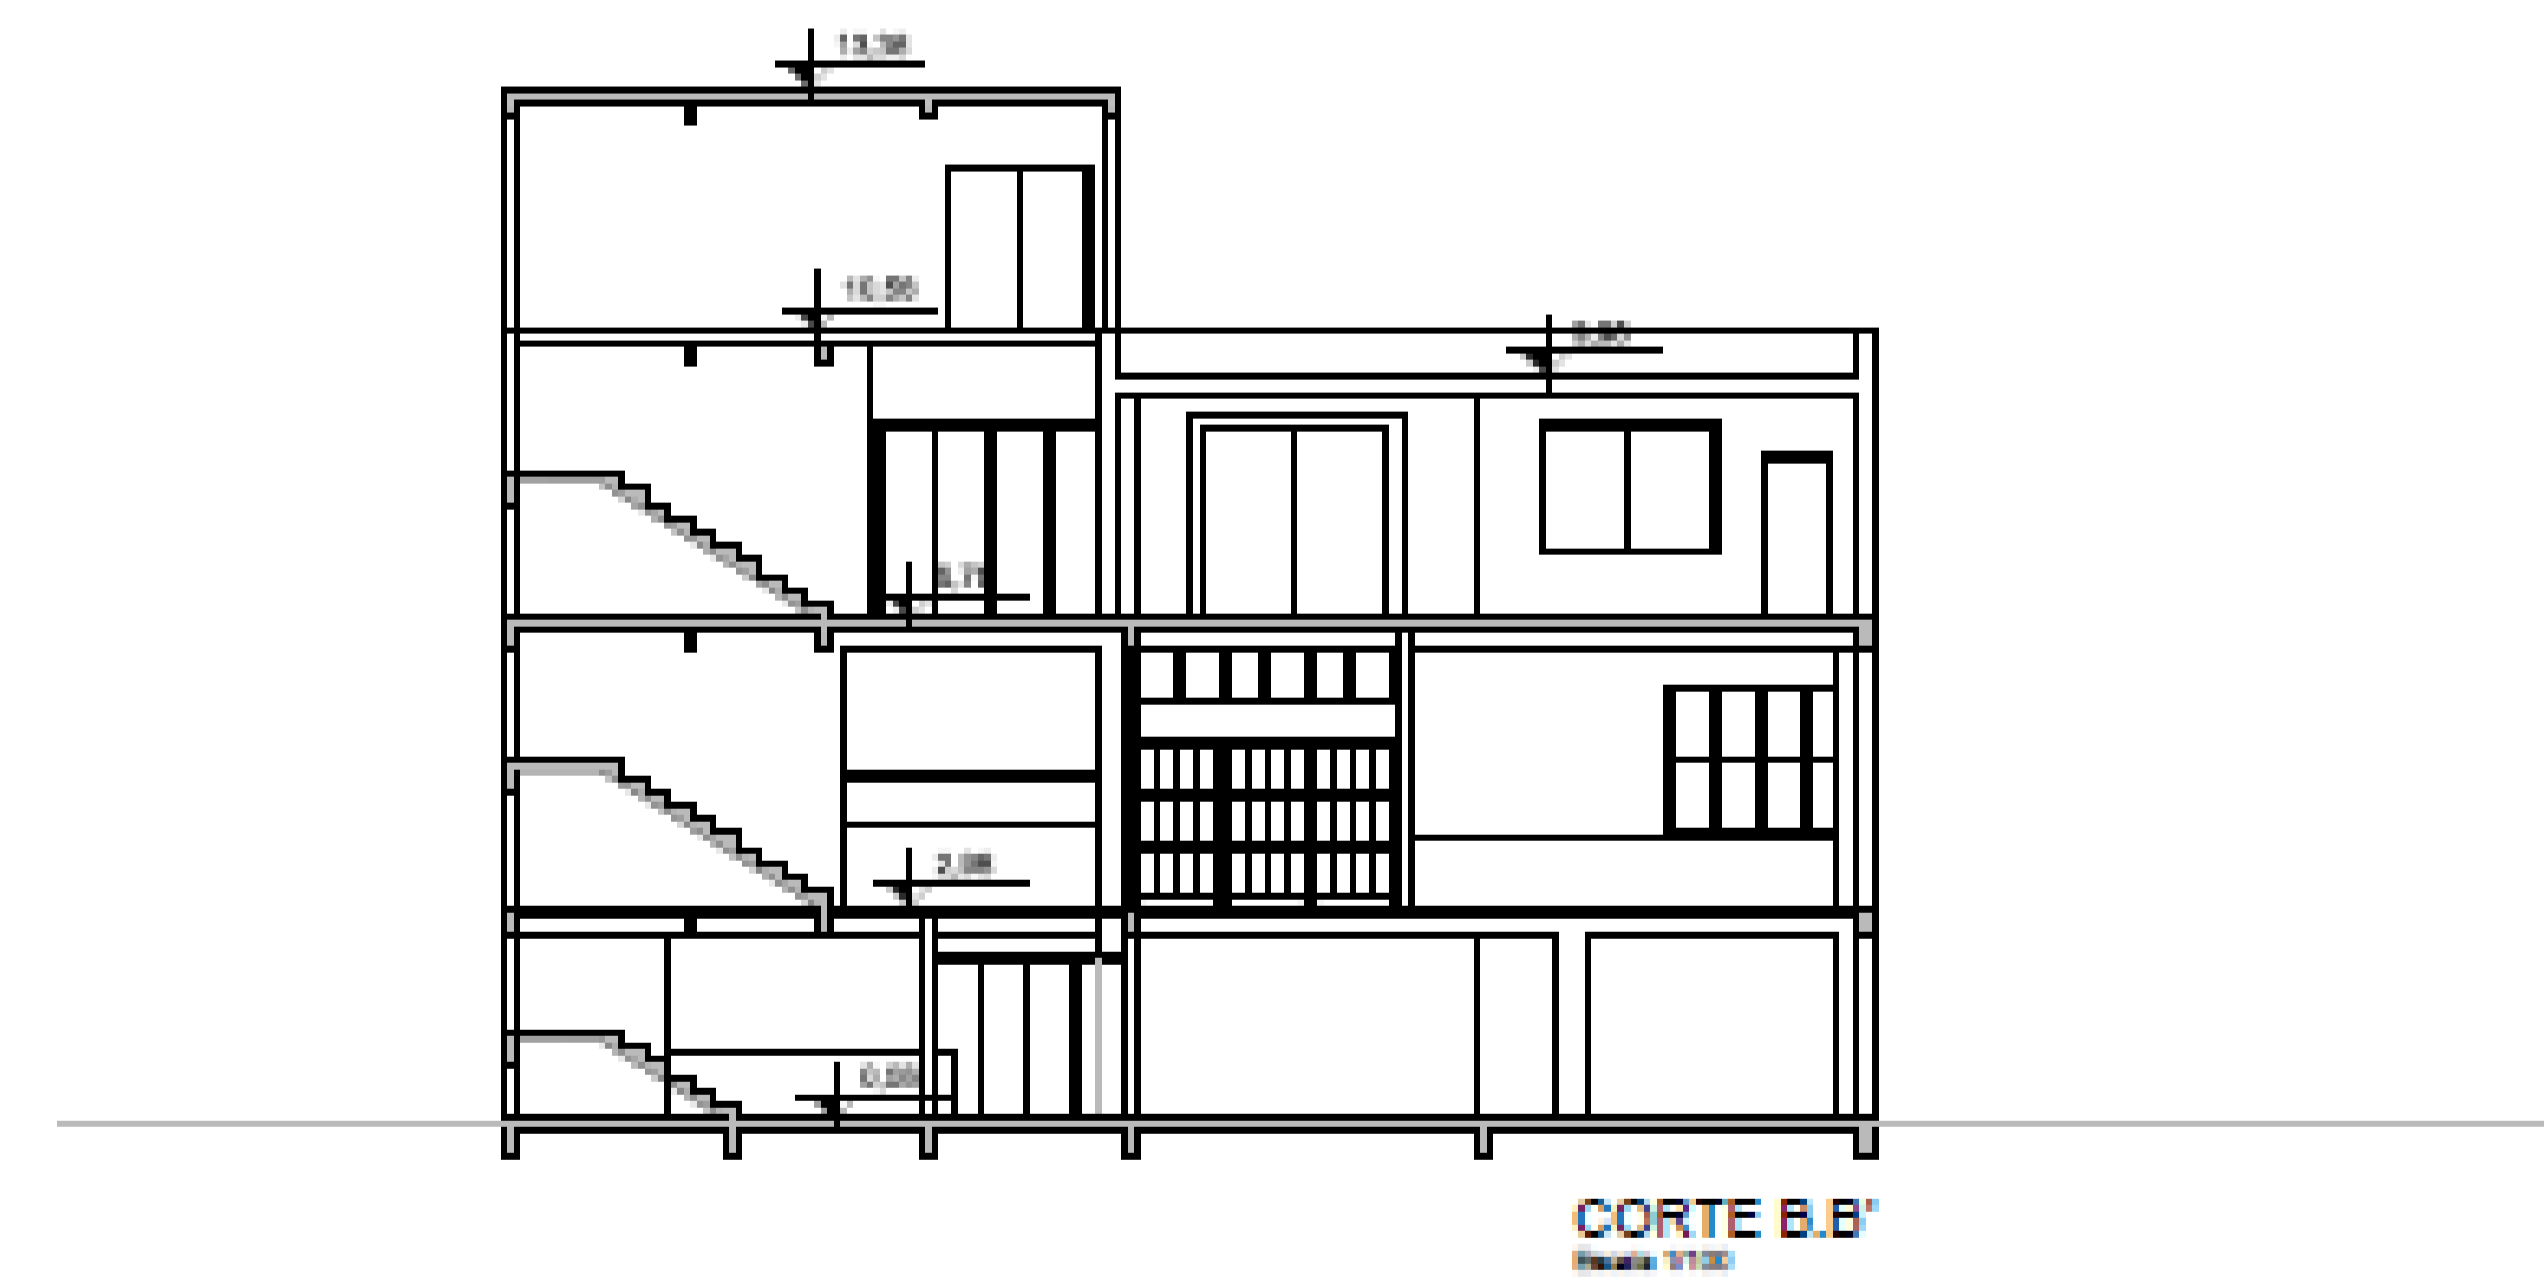


FACHADAS

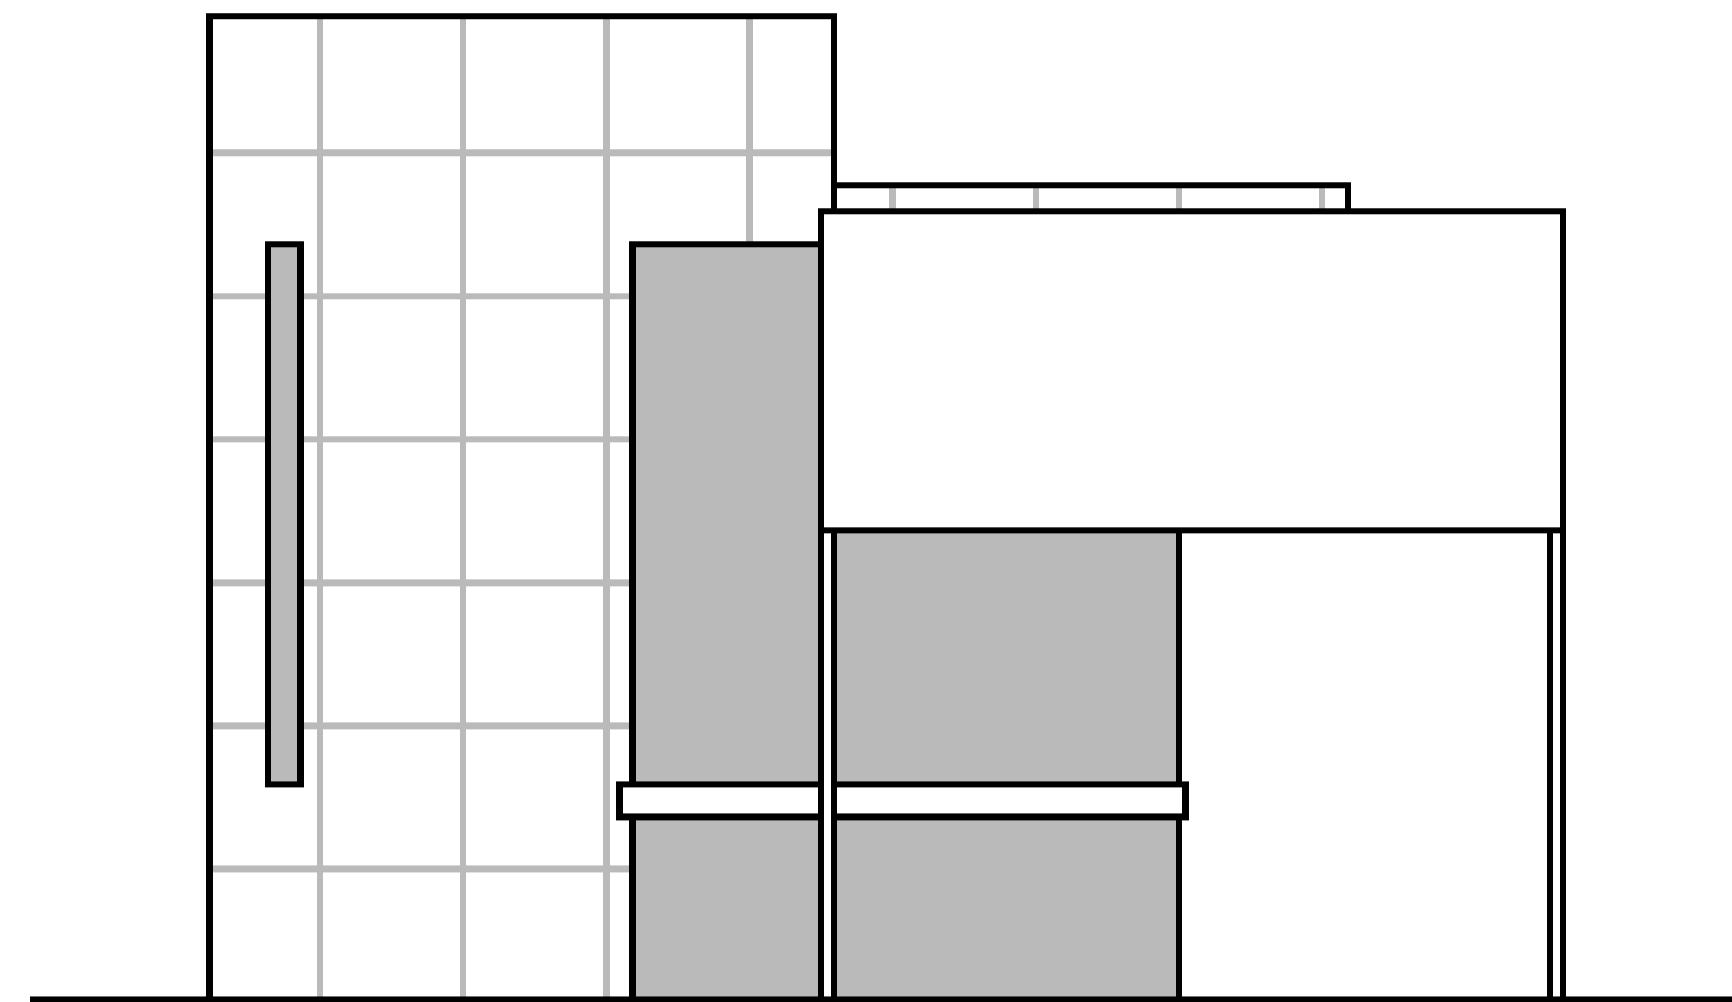


ELEVAÇÃO FRONTAL
Escala 1/100

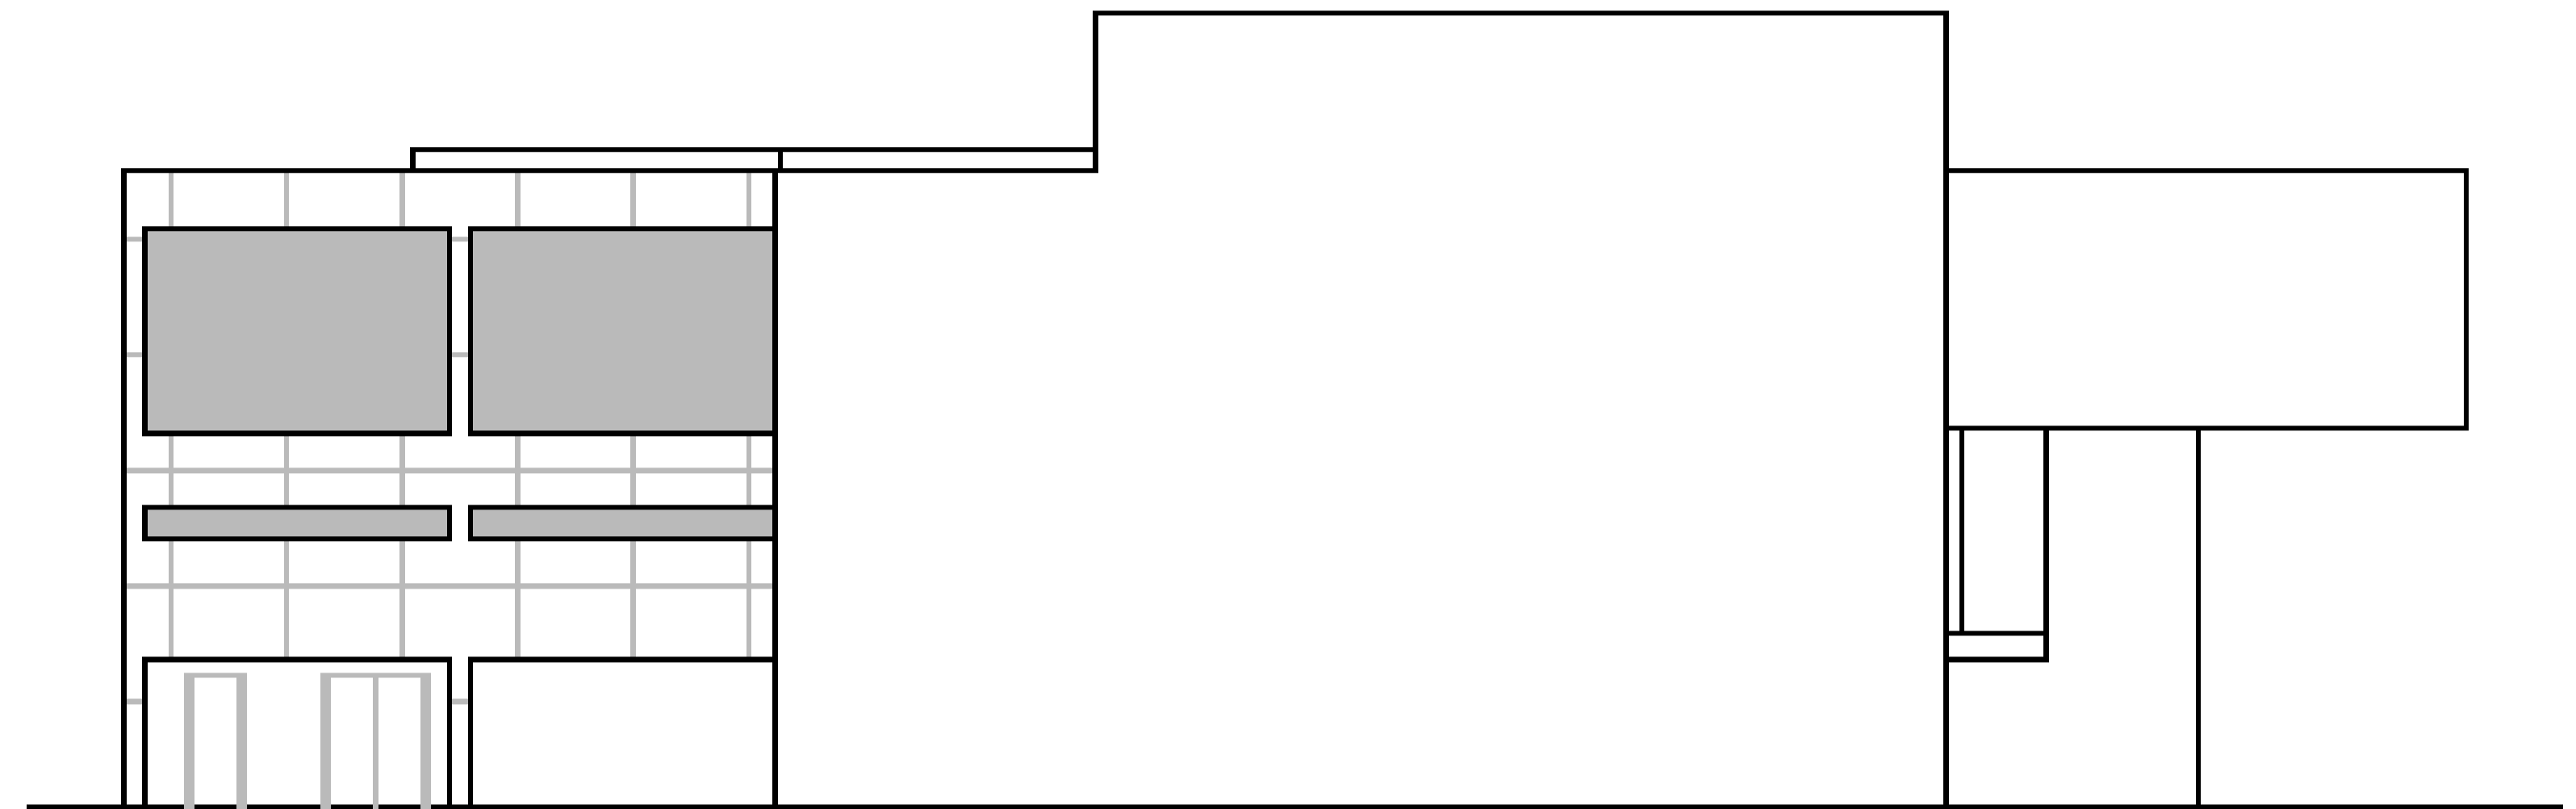

ELEVAÇÃO LATERAL ESQUERDA
Escala 1/100

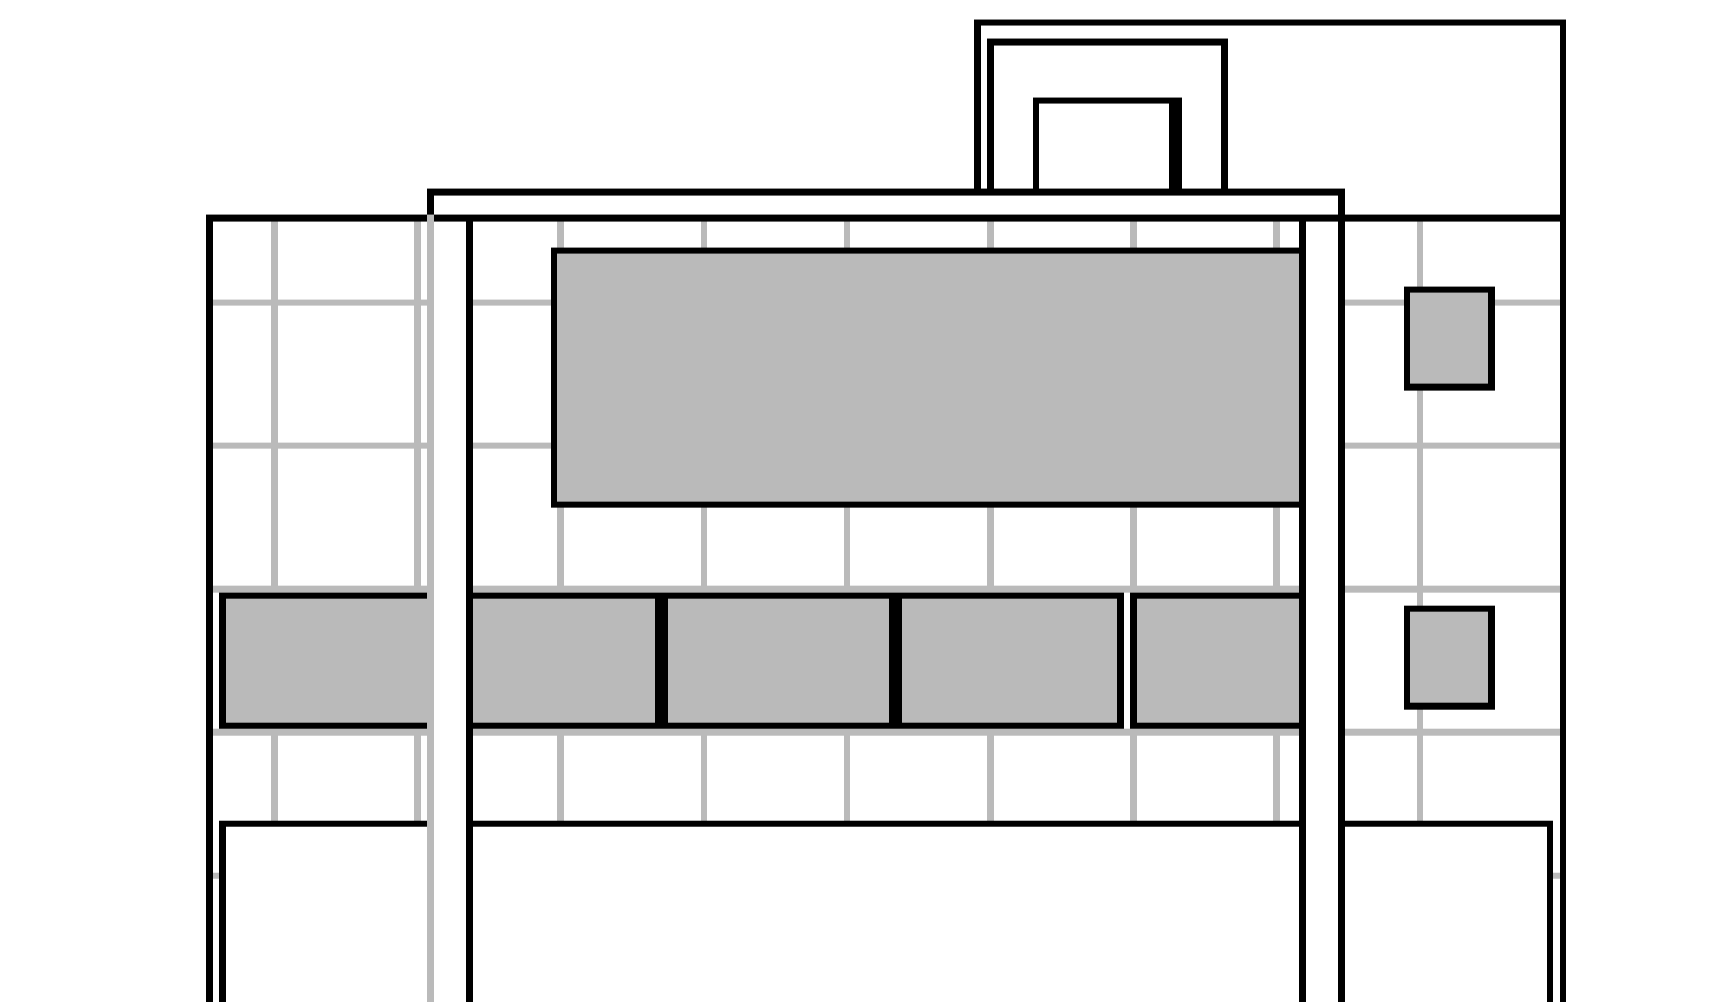

ELEVAÇÃO POSTERIOR
Escala 1/100

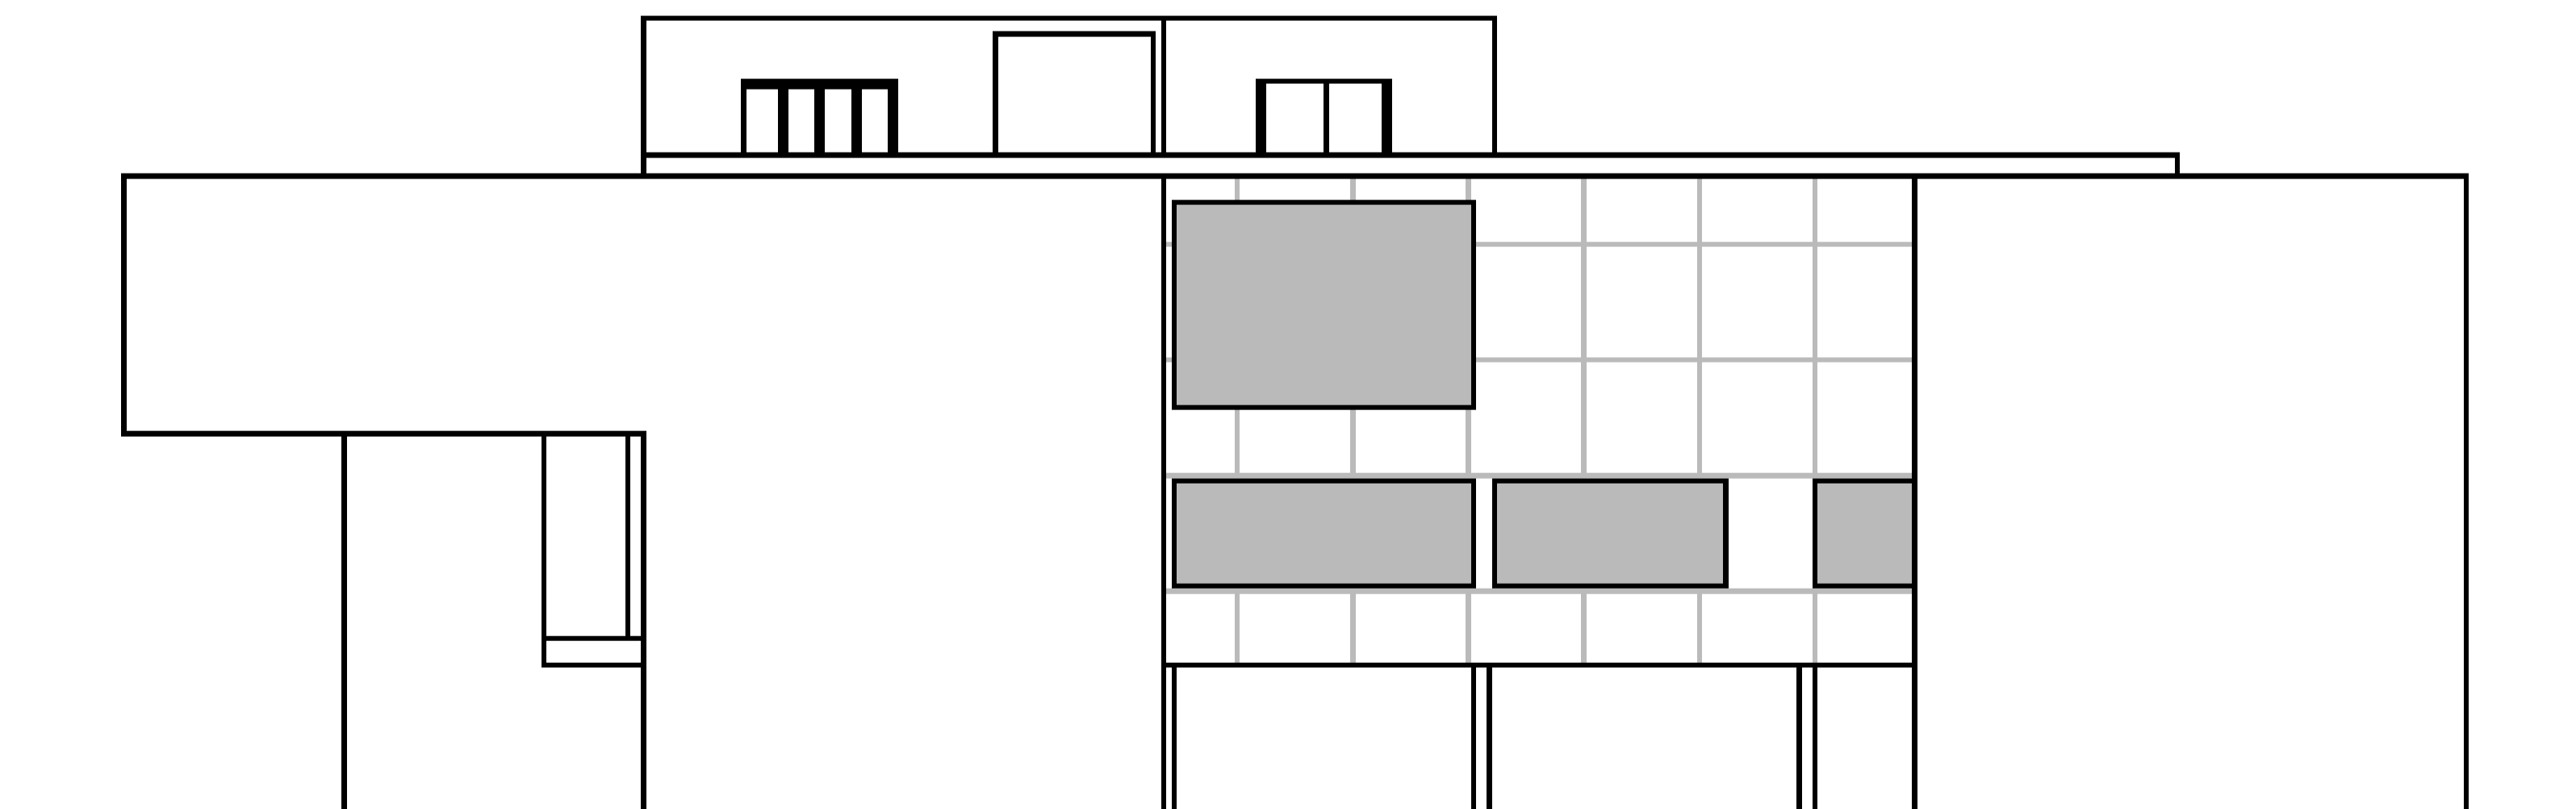

ELEVAÇÃO LATERAL DIREITA
Escala 1/100

VISTAS E CROQUIS

